




Ansicht Nord

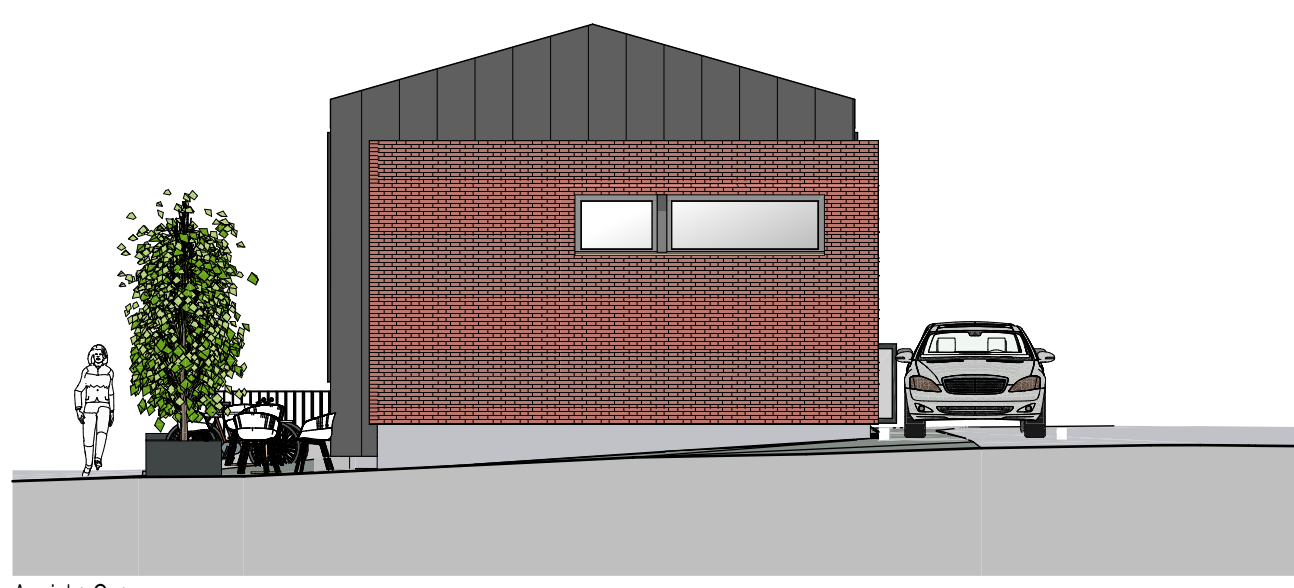


Ansicht Ost




Ansicht Süd




Ansicht West

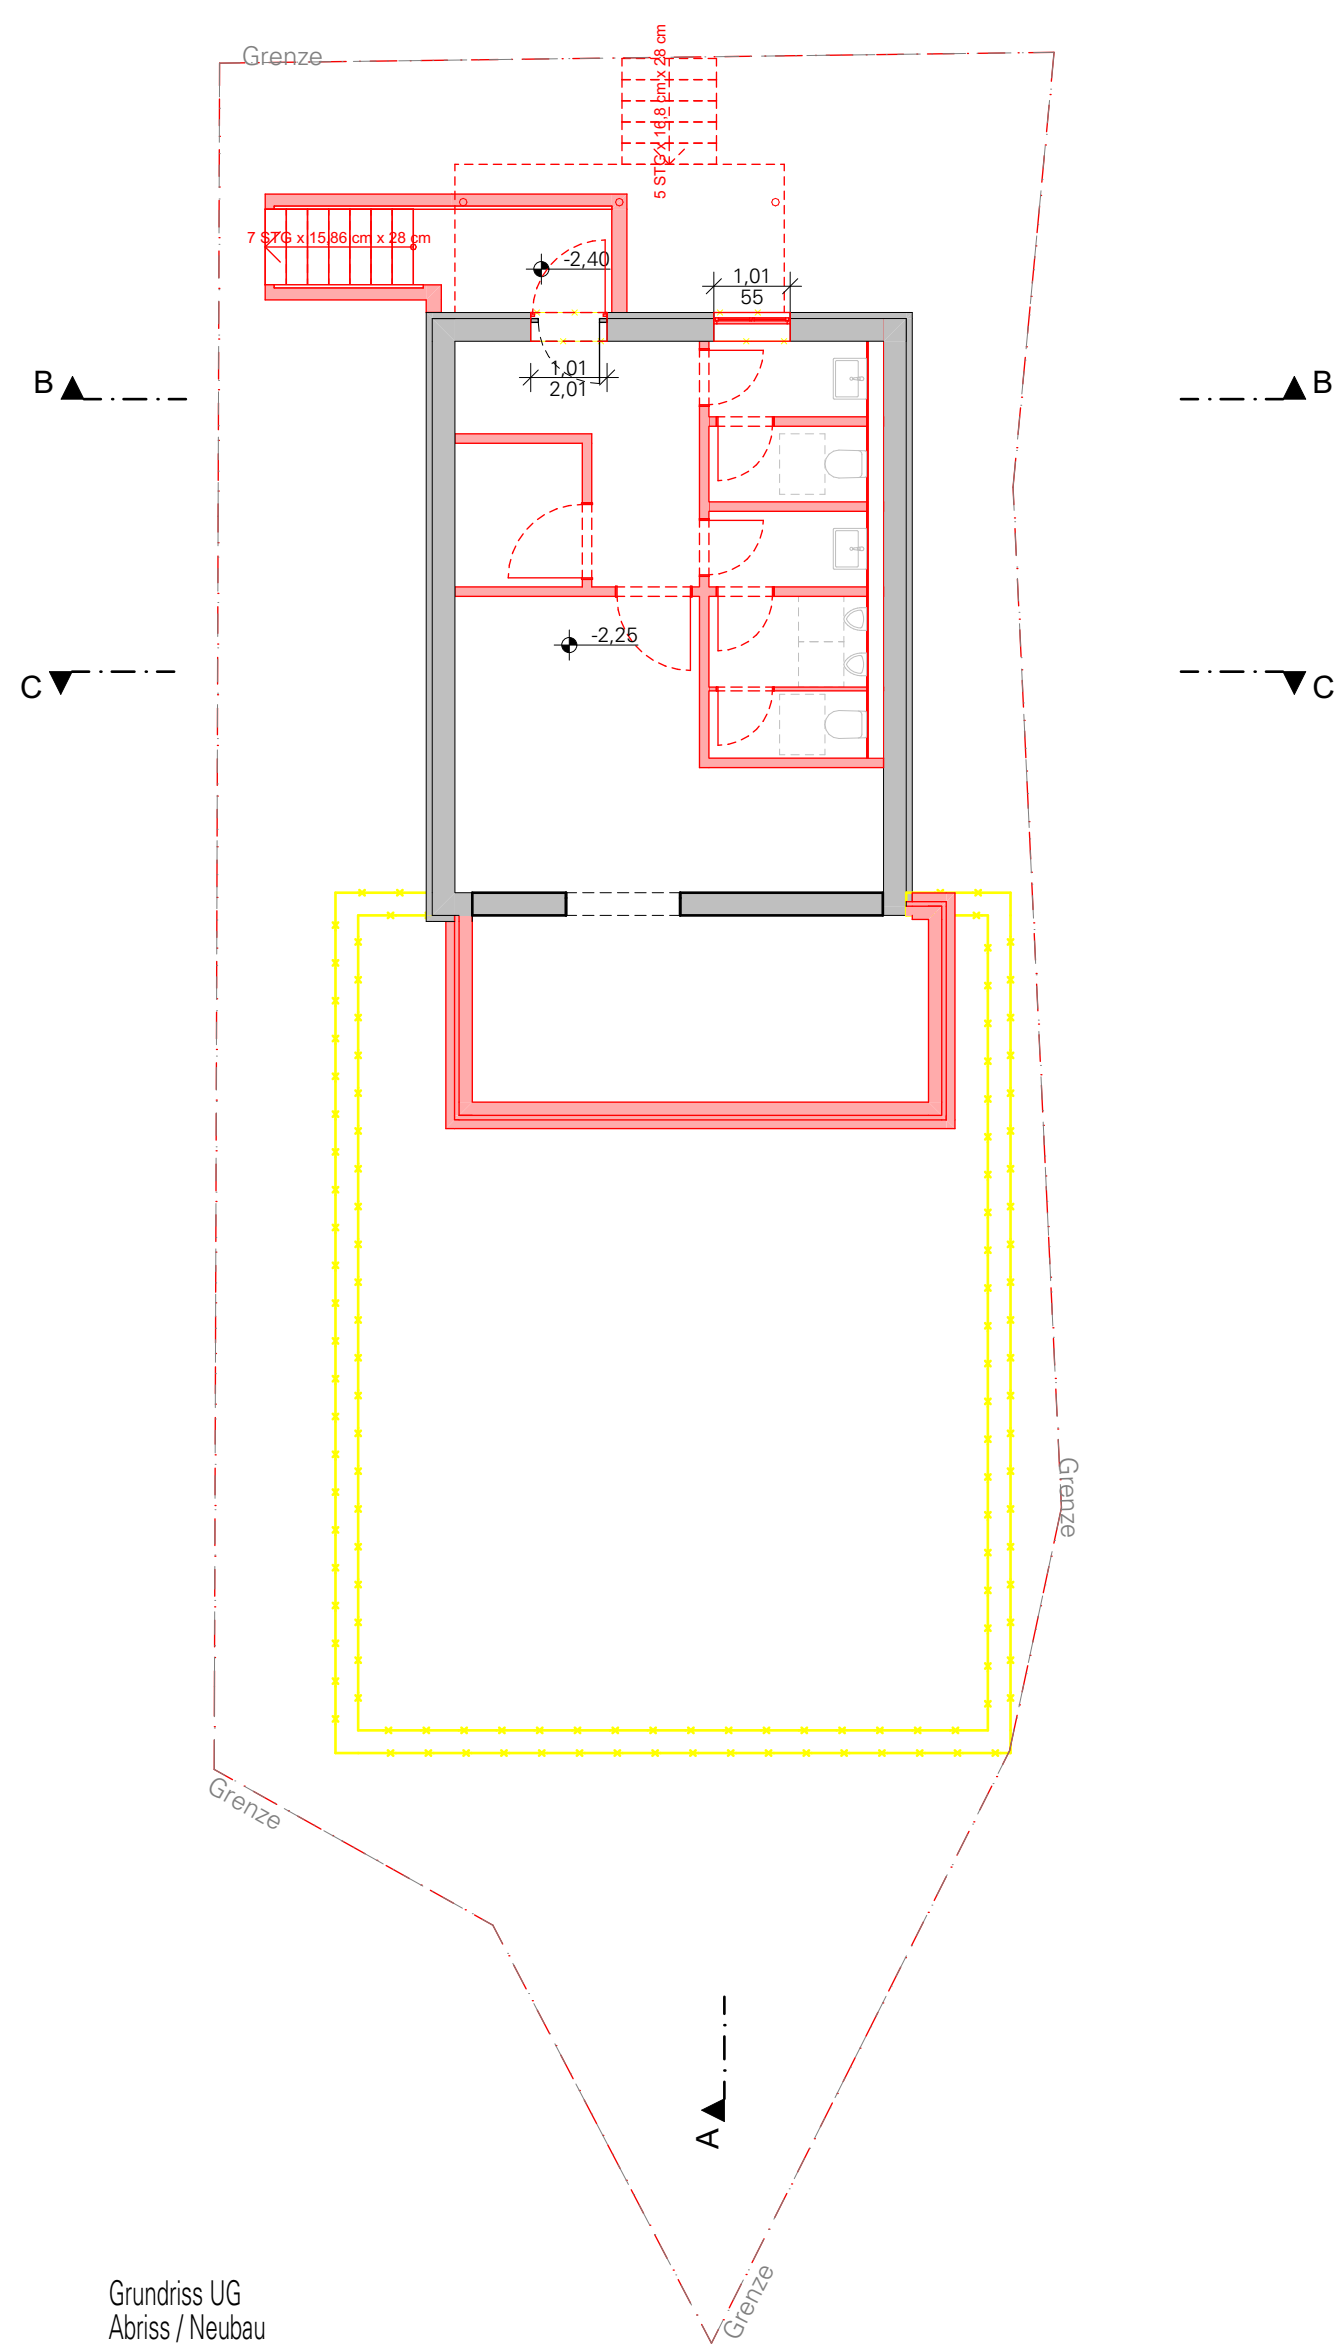


Grundriss UG
Abriss / Neubau

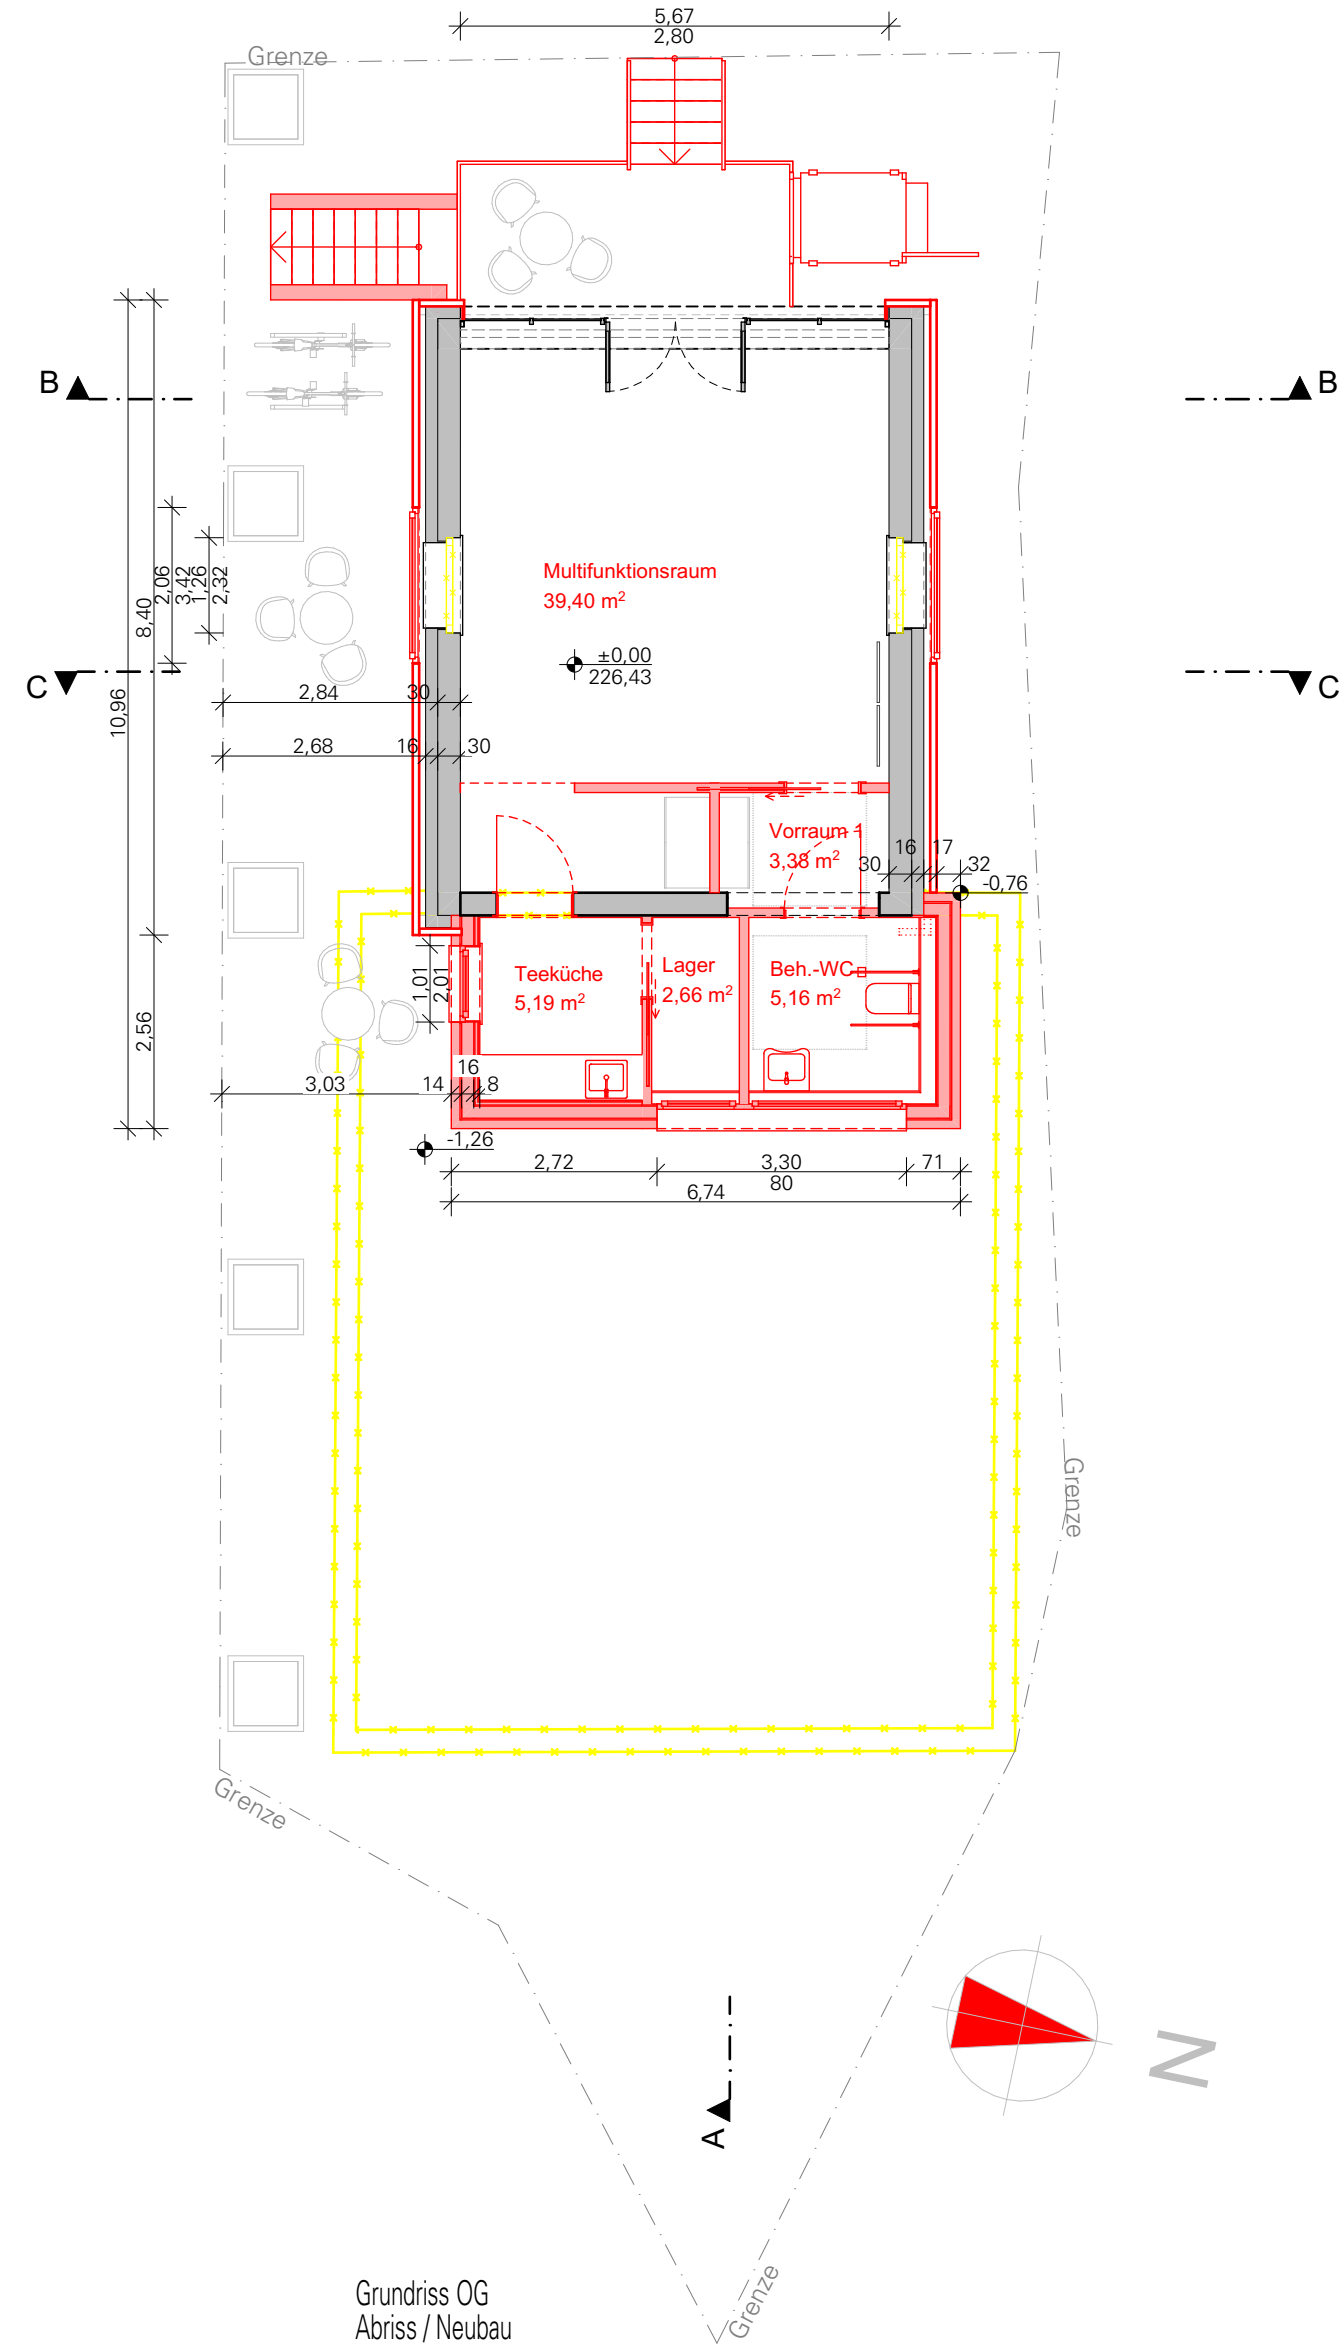


Grundriss OG
Abriss / Neubau

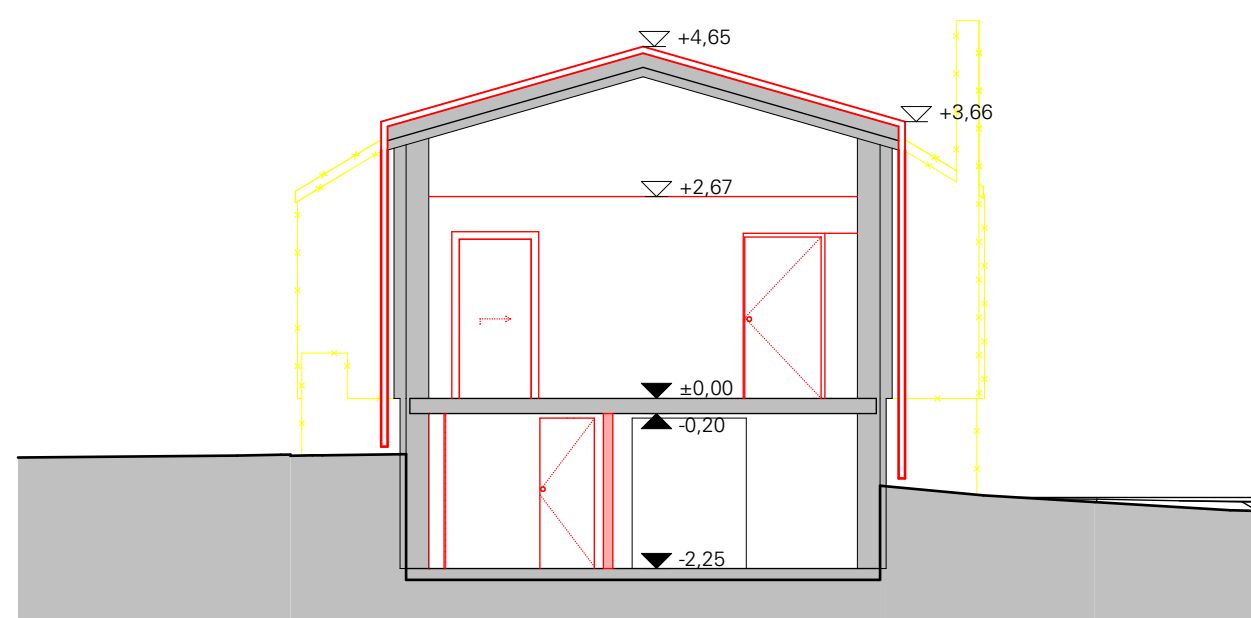

Querschnitt
Abriss / Neubau

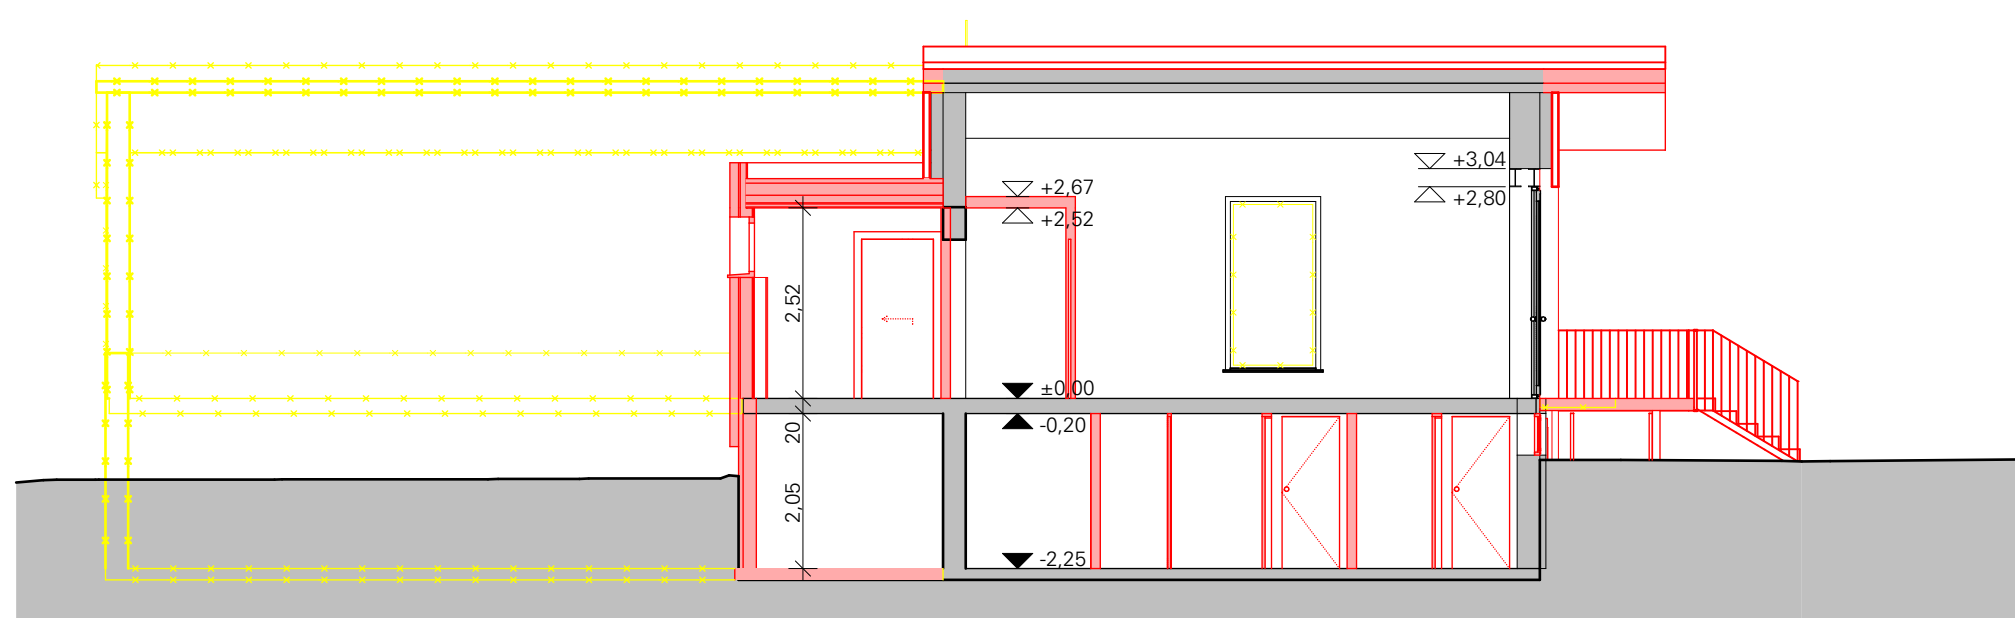

Längsschnitt
Abriss / Neubau

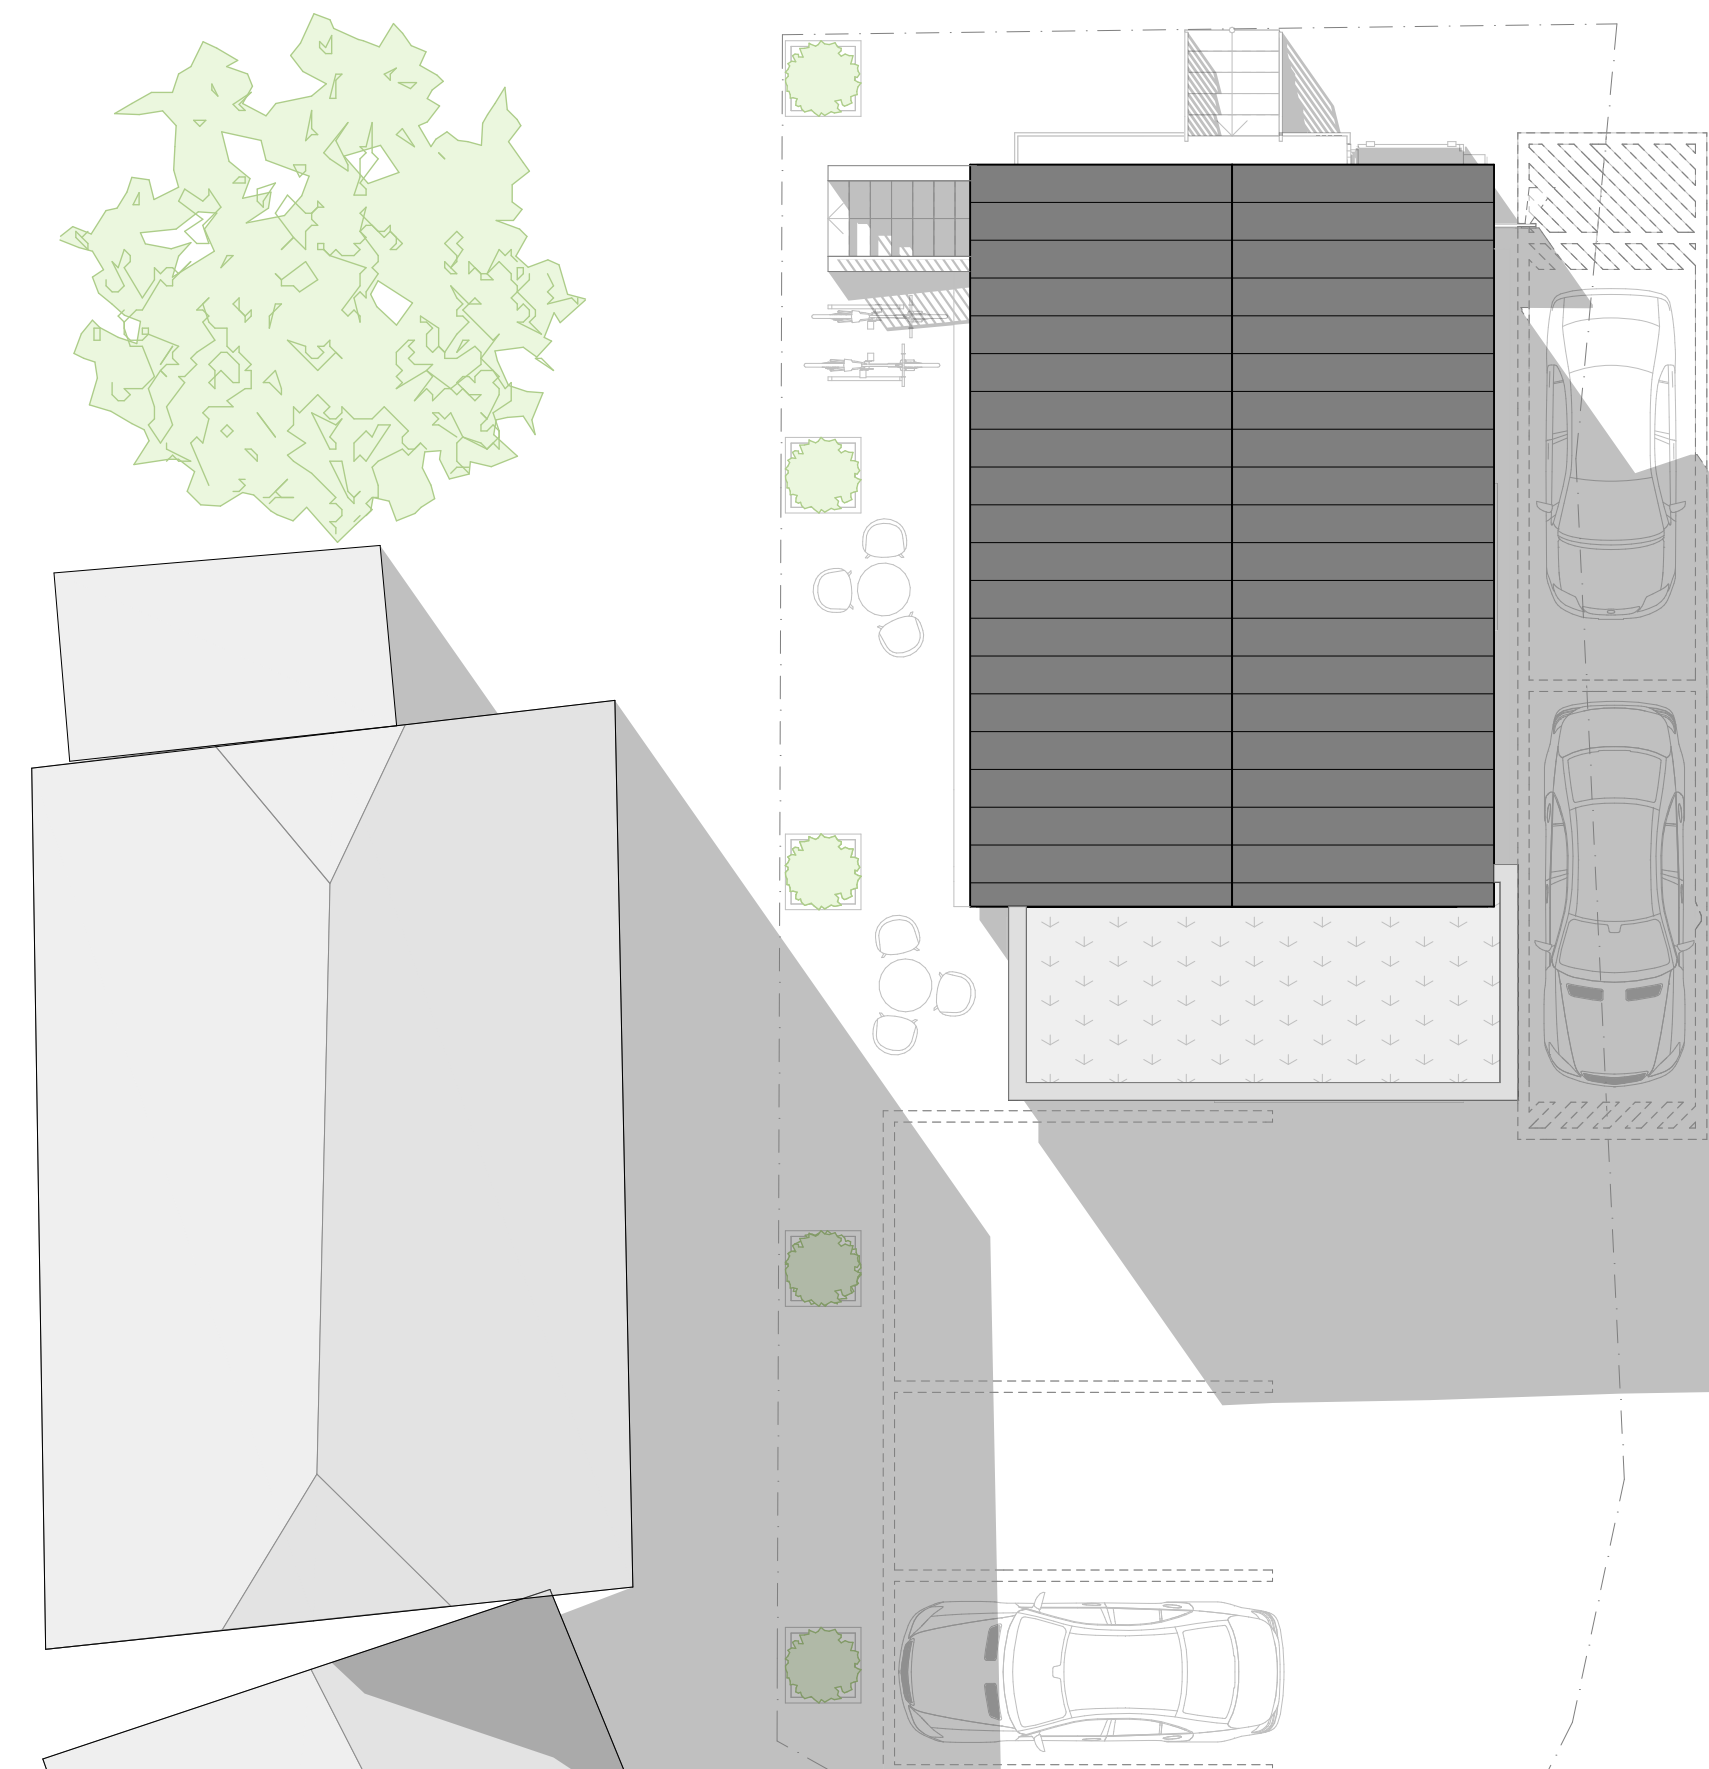


Lageplan / Draufsicht




Perspektive 1




Perspektive 2

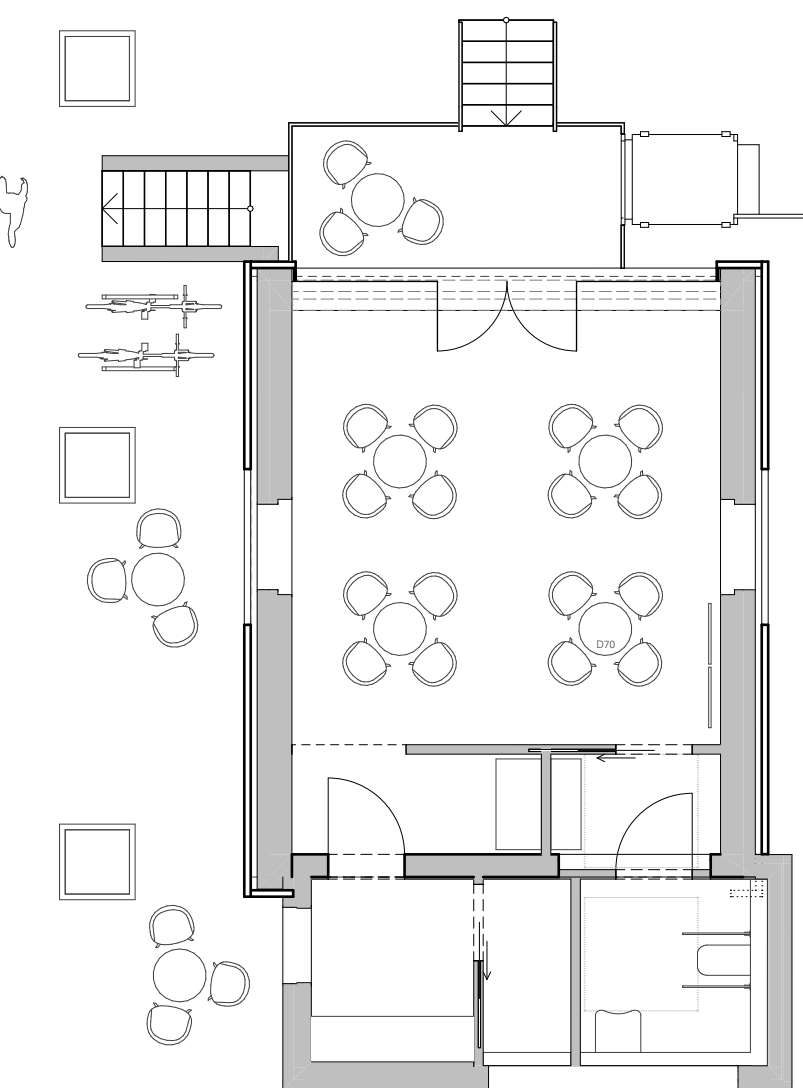


Bestuhlungsvariante - Café

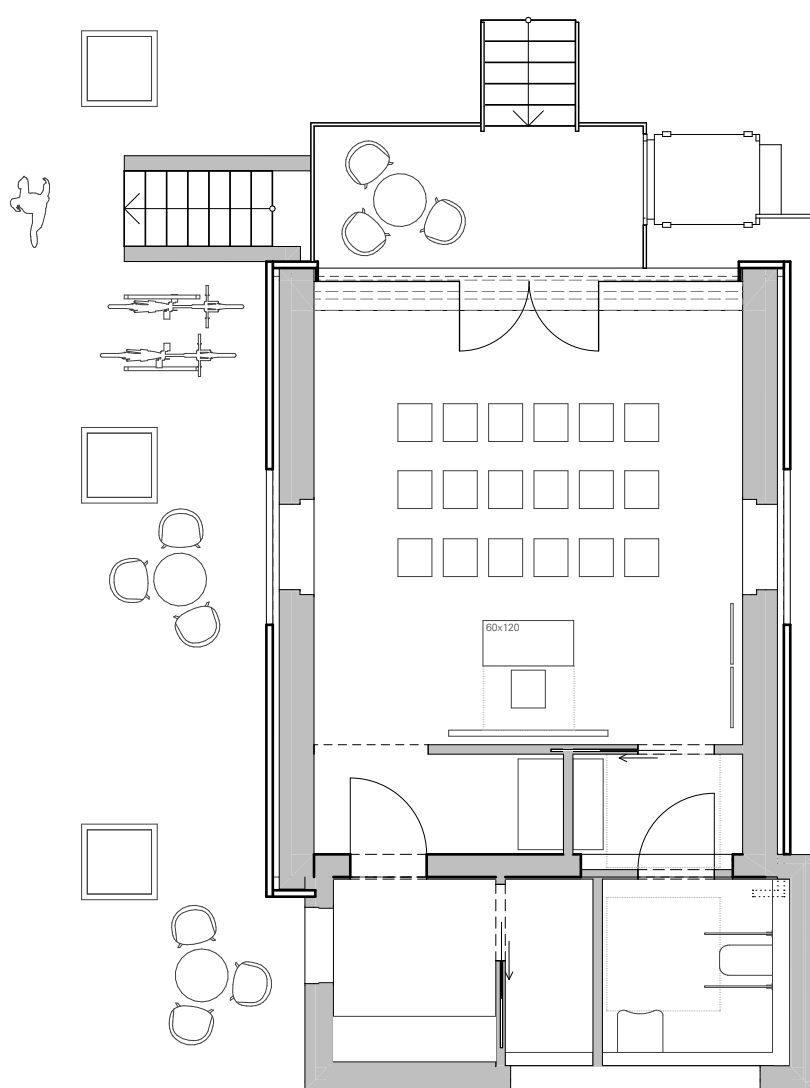


Bestuhlungsvariante - Vortrag

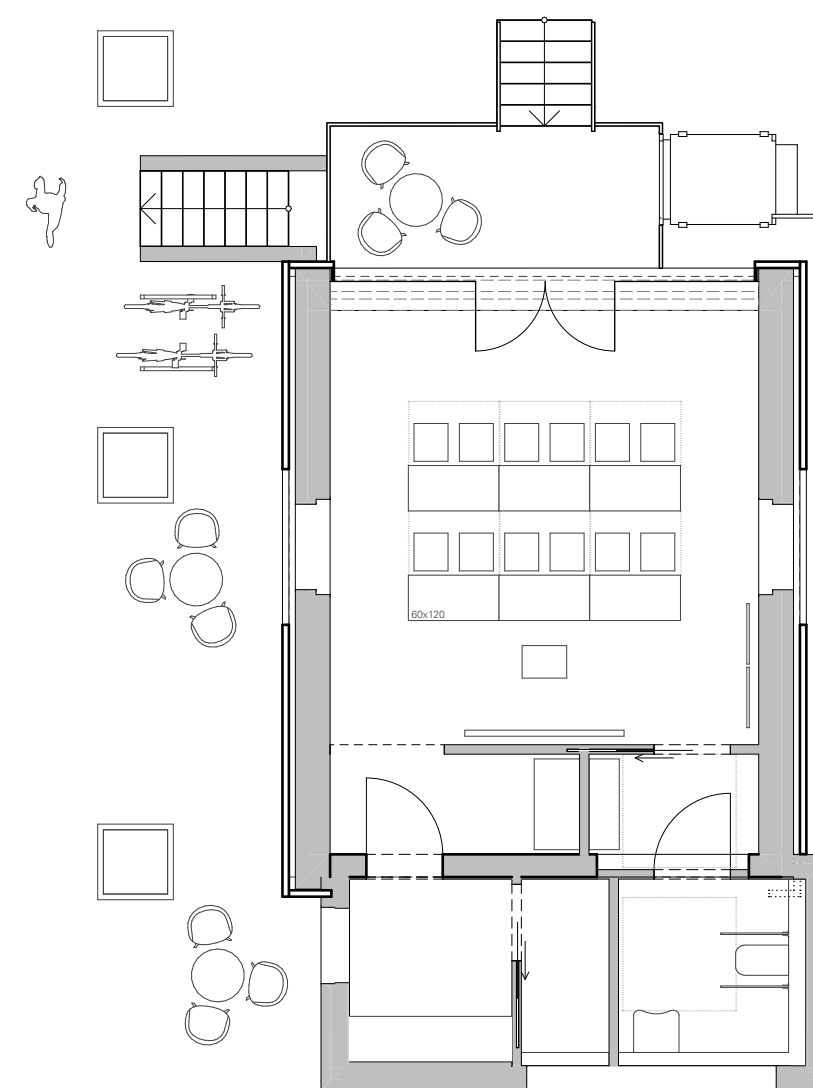


Bestuhlungsvariante - Schulung

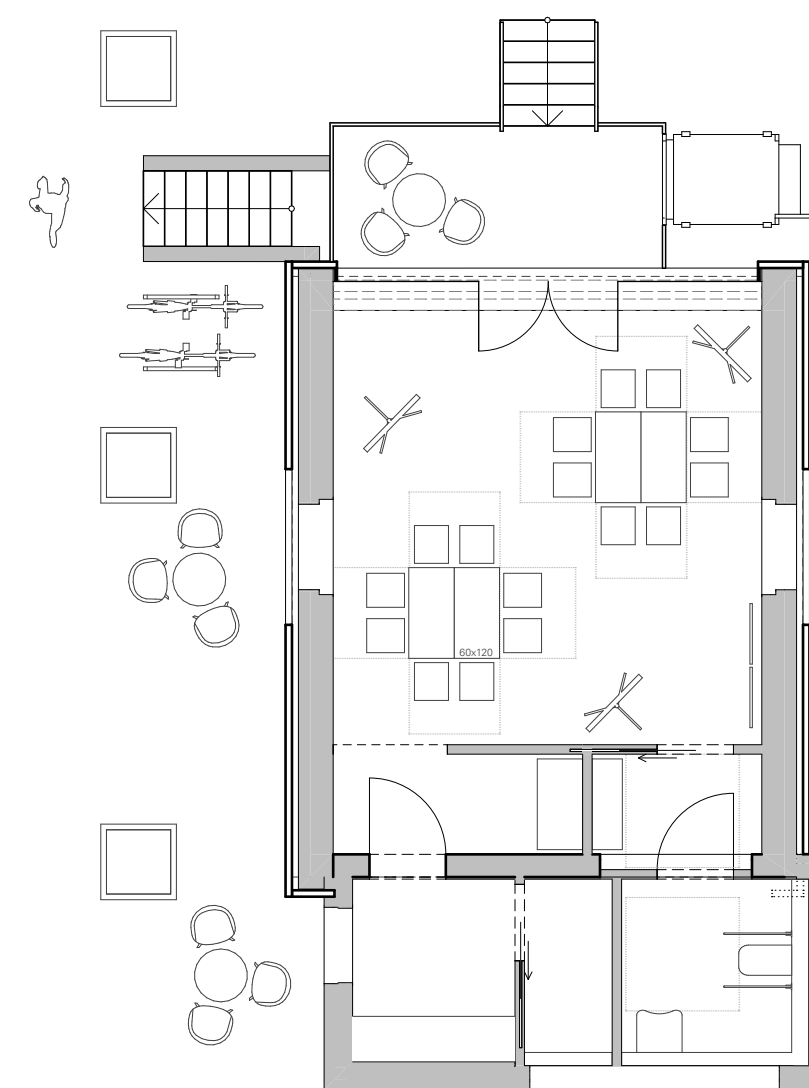


Bestuhlungsvariante - Workshop

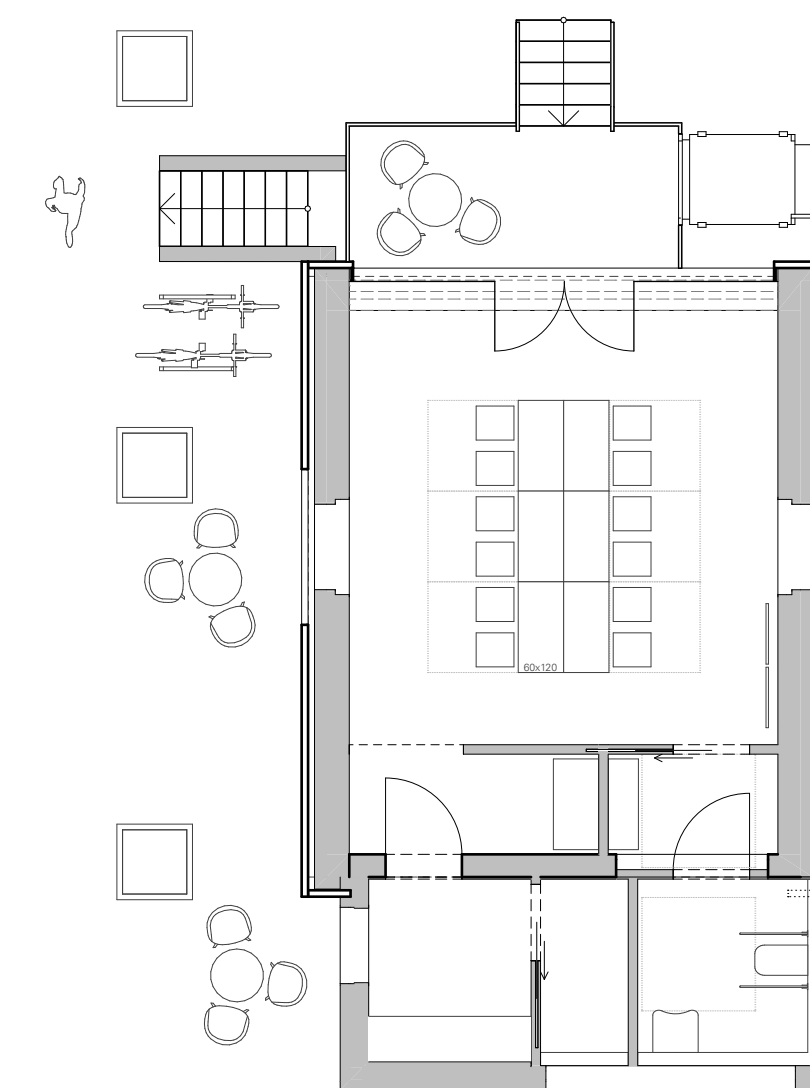

Bestuhlungsvariante - Meeting

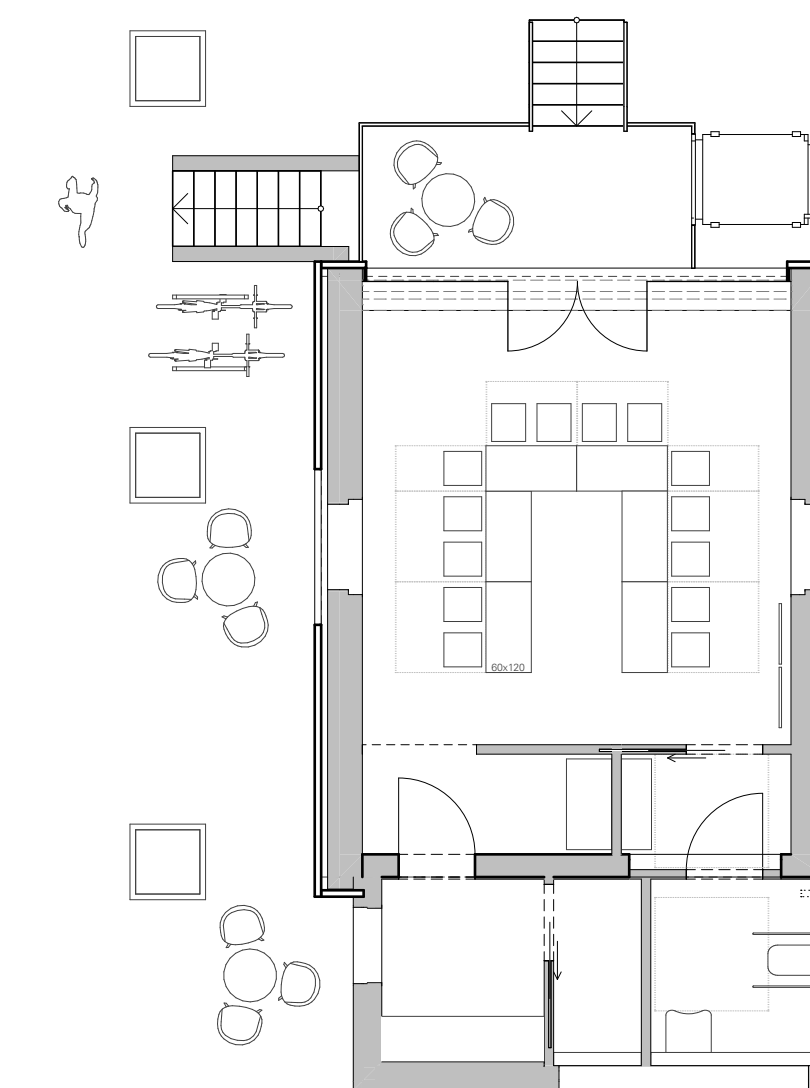

Bestuhlungsvariante - Sitzung

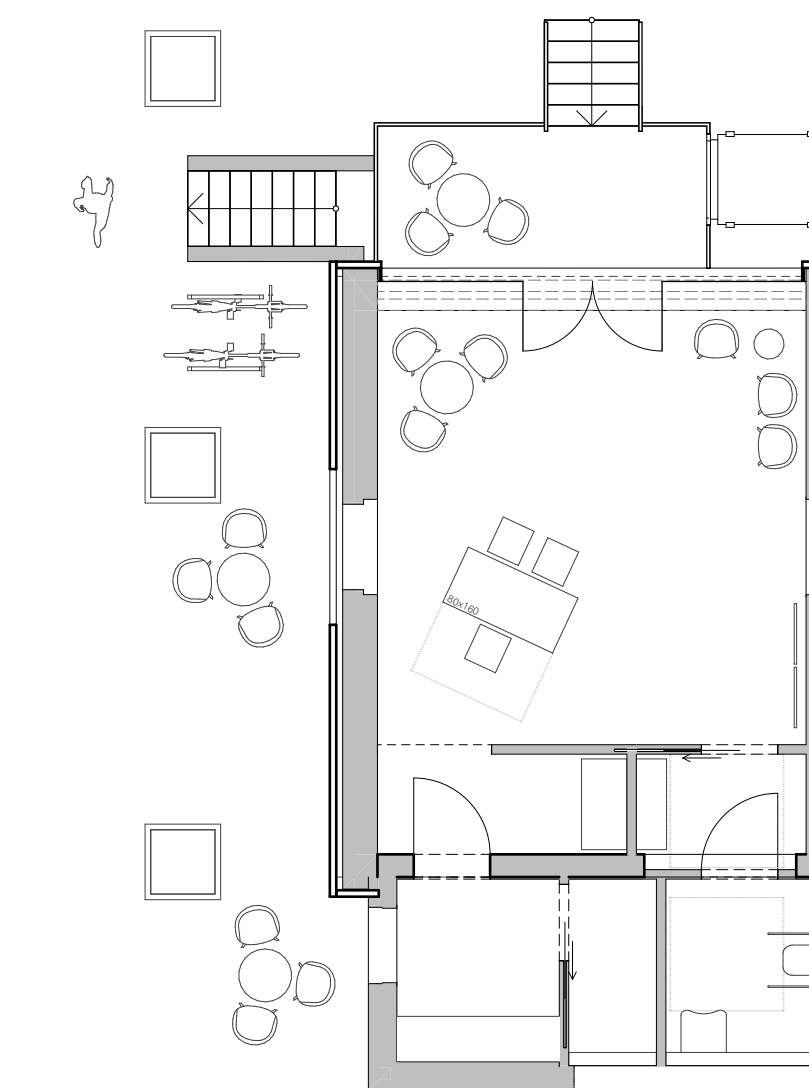

Bestuhlungsvariante - Bürgerzentrum

INDEX	ART DER ÄNDERUNG	DATUM	NAME
BAUVORHABEN			
Butterküche			
BEZEICHNUNG			
Entwurfsplanung			
MAßSTAB	DATUM		
1:100	02.09.2022		
BAUHERR			
STADT LEICHINGEN AMT FÜR GEBÄUDEWIRTSCHAFT AM BÜSCHERHOF 1 42799 LEICHINGEN			
LEGENDE			
BESTAND NEUBAU ABBRUCH			
OKFF ± 0.00 = 0.00 m üNN			
BLATTGRÖßE A0			
PLANNR.	INDEX		
E1			
ARCHITEKT			
KUBUS ARCHITEKTEN SCHÖMAKER BECKER ARCHITEKTEN PartGmbH NEUSSEER STR. 39 40219 DÜSSELDORF TEL 0211 687 8370 FAX 0211 687 837 22 mail@kubus-architekten.com			
KUBUS ARCHITEKTEN			