


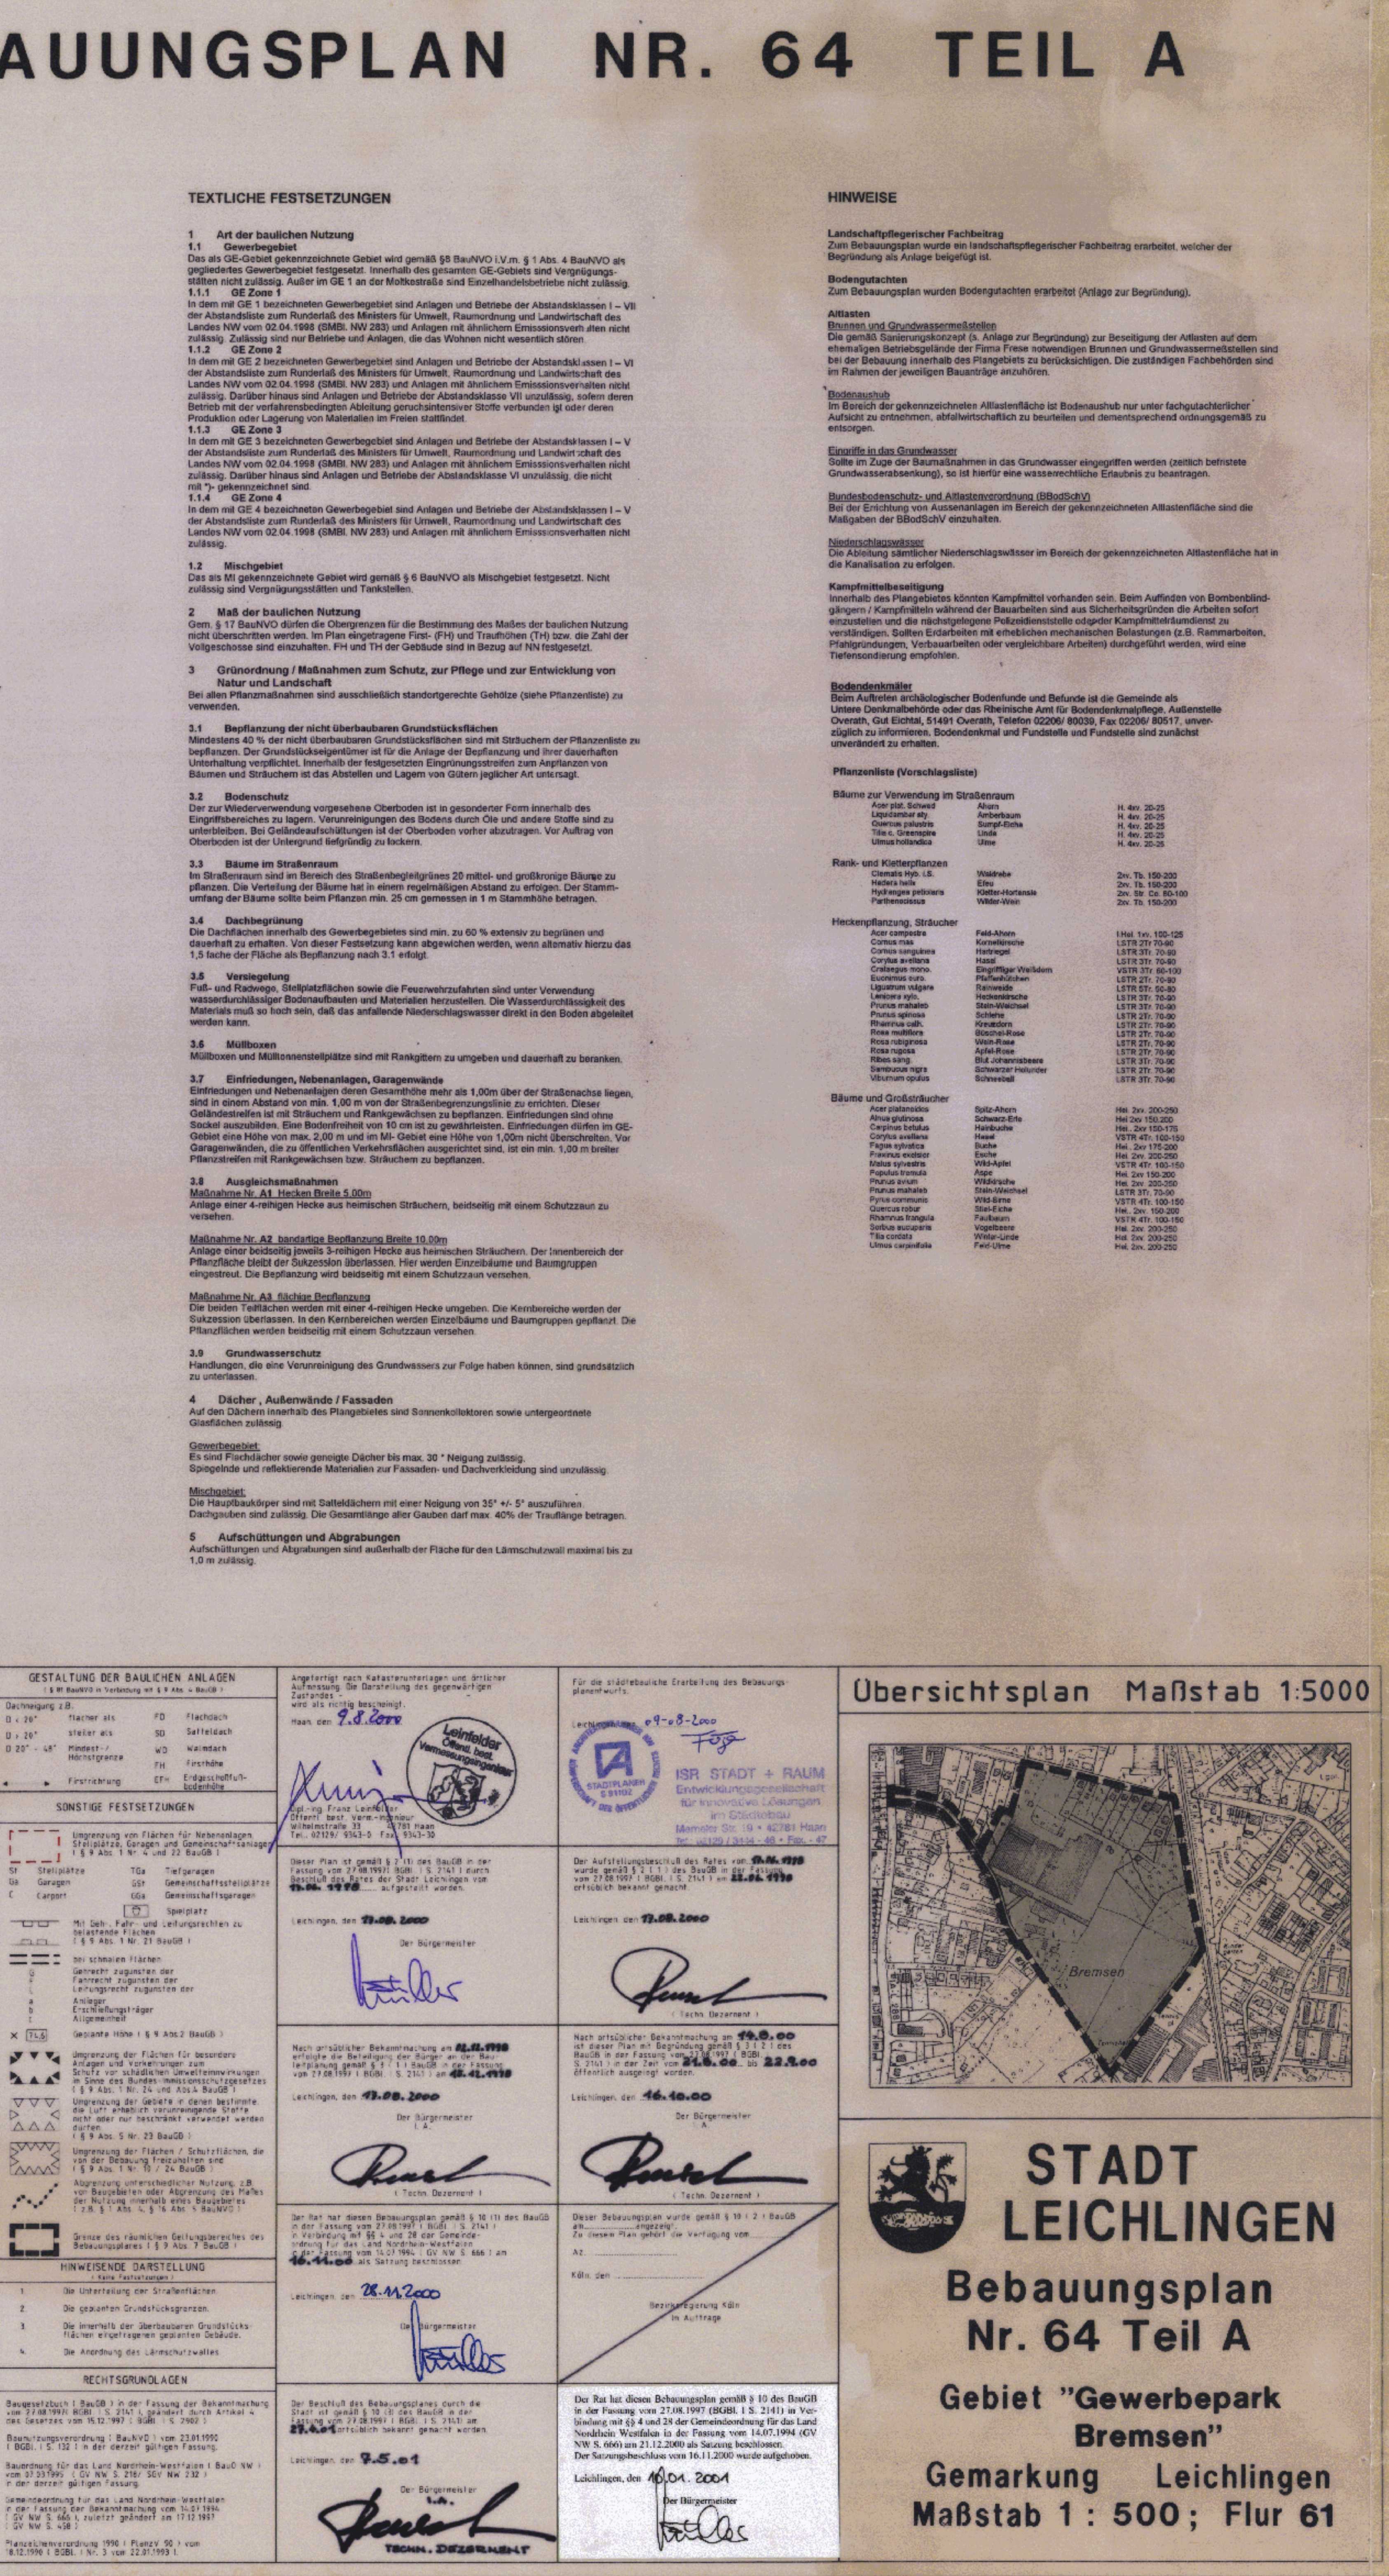

 **STADT
LEICHLINGEN**

**Bebauungsplan
Nr. 64 Teil A**

**Gebiet "Gewerbepark
Bremen"**

Gemarkung Leichlingen

Maßstab 1 : 500 ; Flur 61